

Projekt: **Messepark Löbau**
Messehalle
Detail-Bühne


© David Bjarsch – 2013

Nutzbare Backstagefläche: 8 x 39m
 Nutzbare Hallengröße ab Bühnenvorderkante: 78 x 39m
 mit Garderobeneinbau: 68 x 39m

Höhe Hängepunkte über Zuschauerniveau: 6,7m
 Höhe Hängepunkte über Bühnenniveau: 5,5m

Nutzbare Höhe über Zuschauerniveau: 6,5m
 Nutzbare Höhe über Bühnenniveau: 5,2m
 (Teilweise nutzbare Höhe über Bühnenniveau): 7,7m

BACKSTAGE

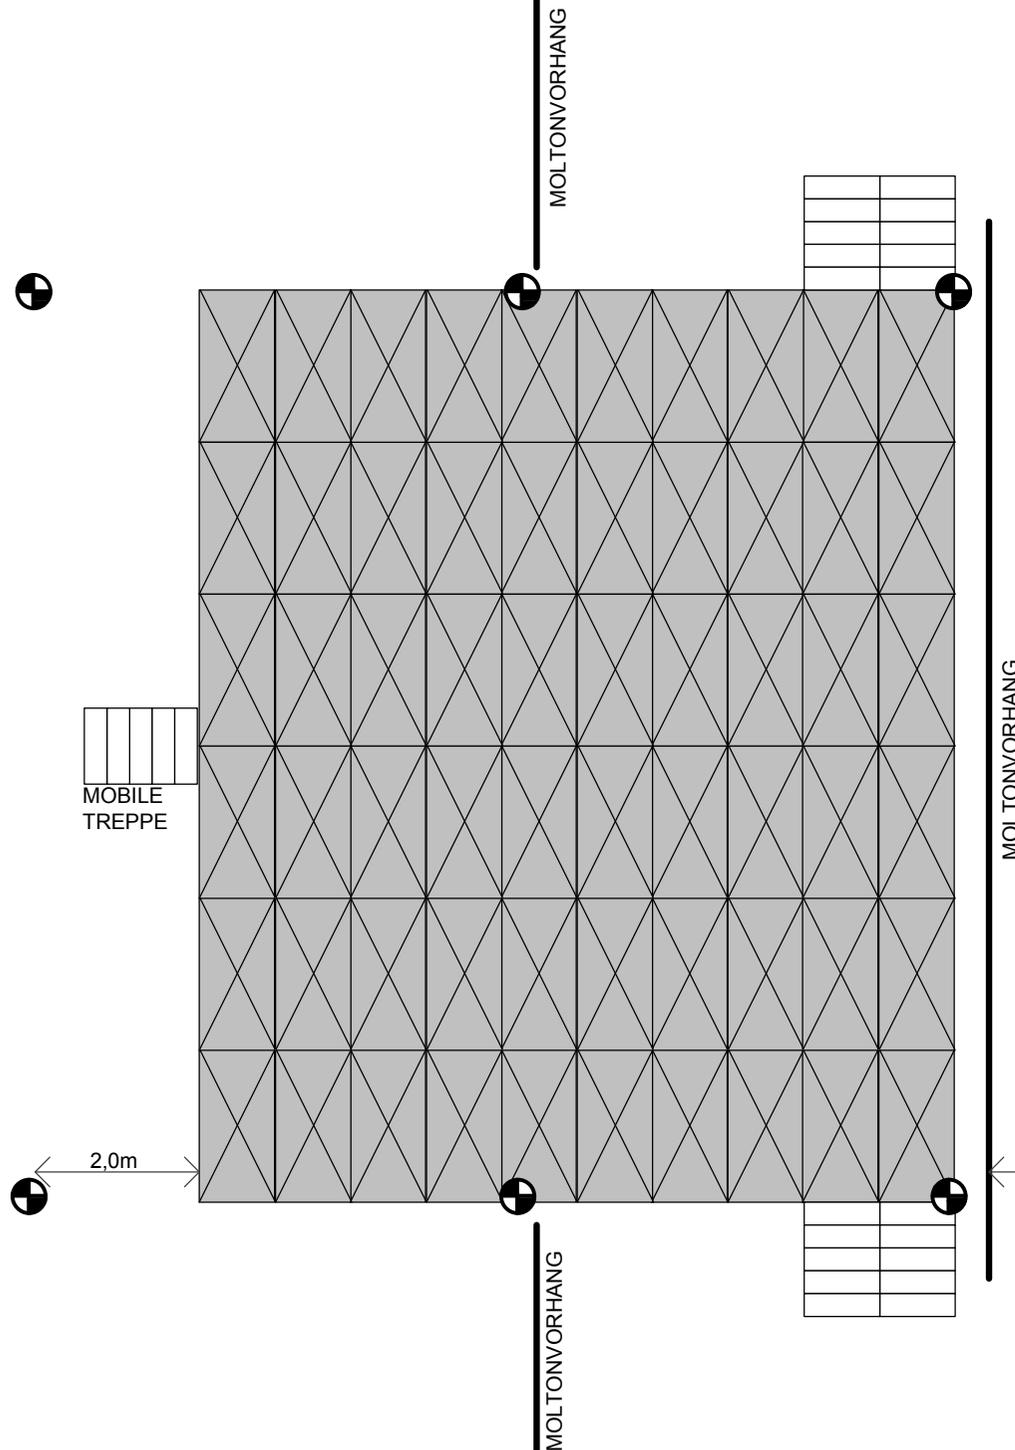


Stromanschlüsse:
 1x 125A CEE
 2x 63A CEE
 2x 32A CEE
 2x 16A CEE


Legende



Hängepunkt
 500kg

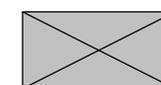

Bühnenfläche
 12x10m, Höhe 1,2m

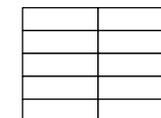

Bühnenaufgänge